
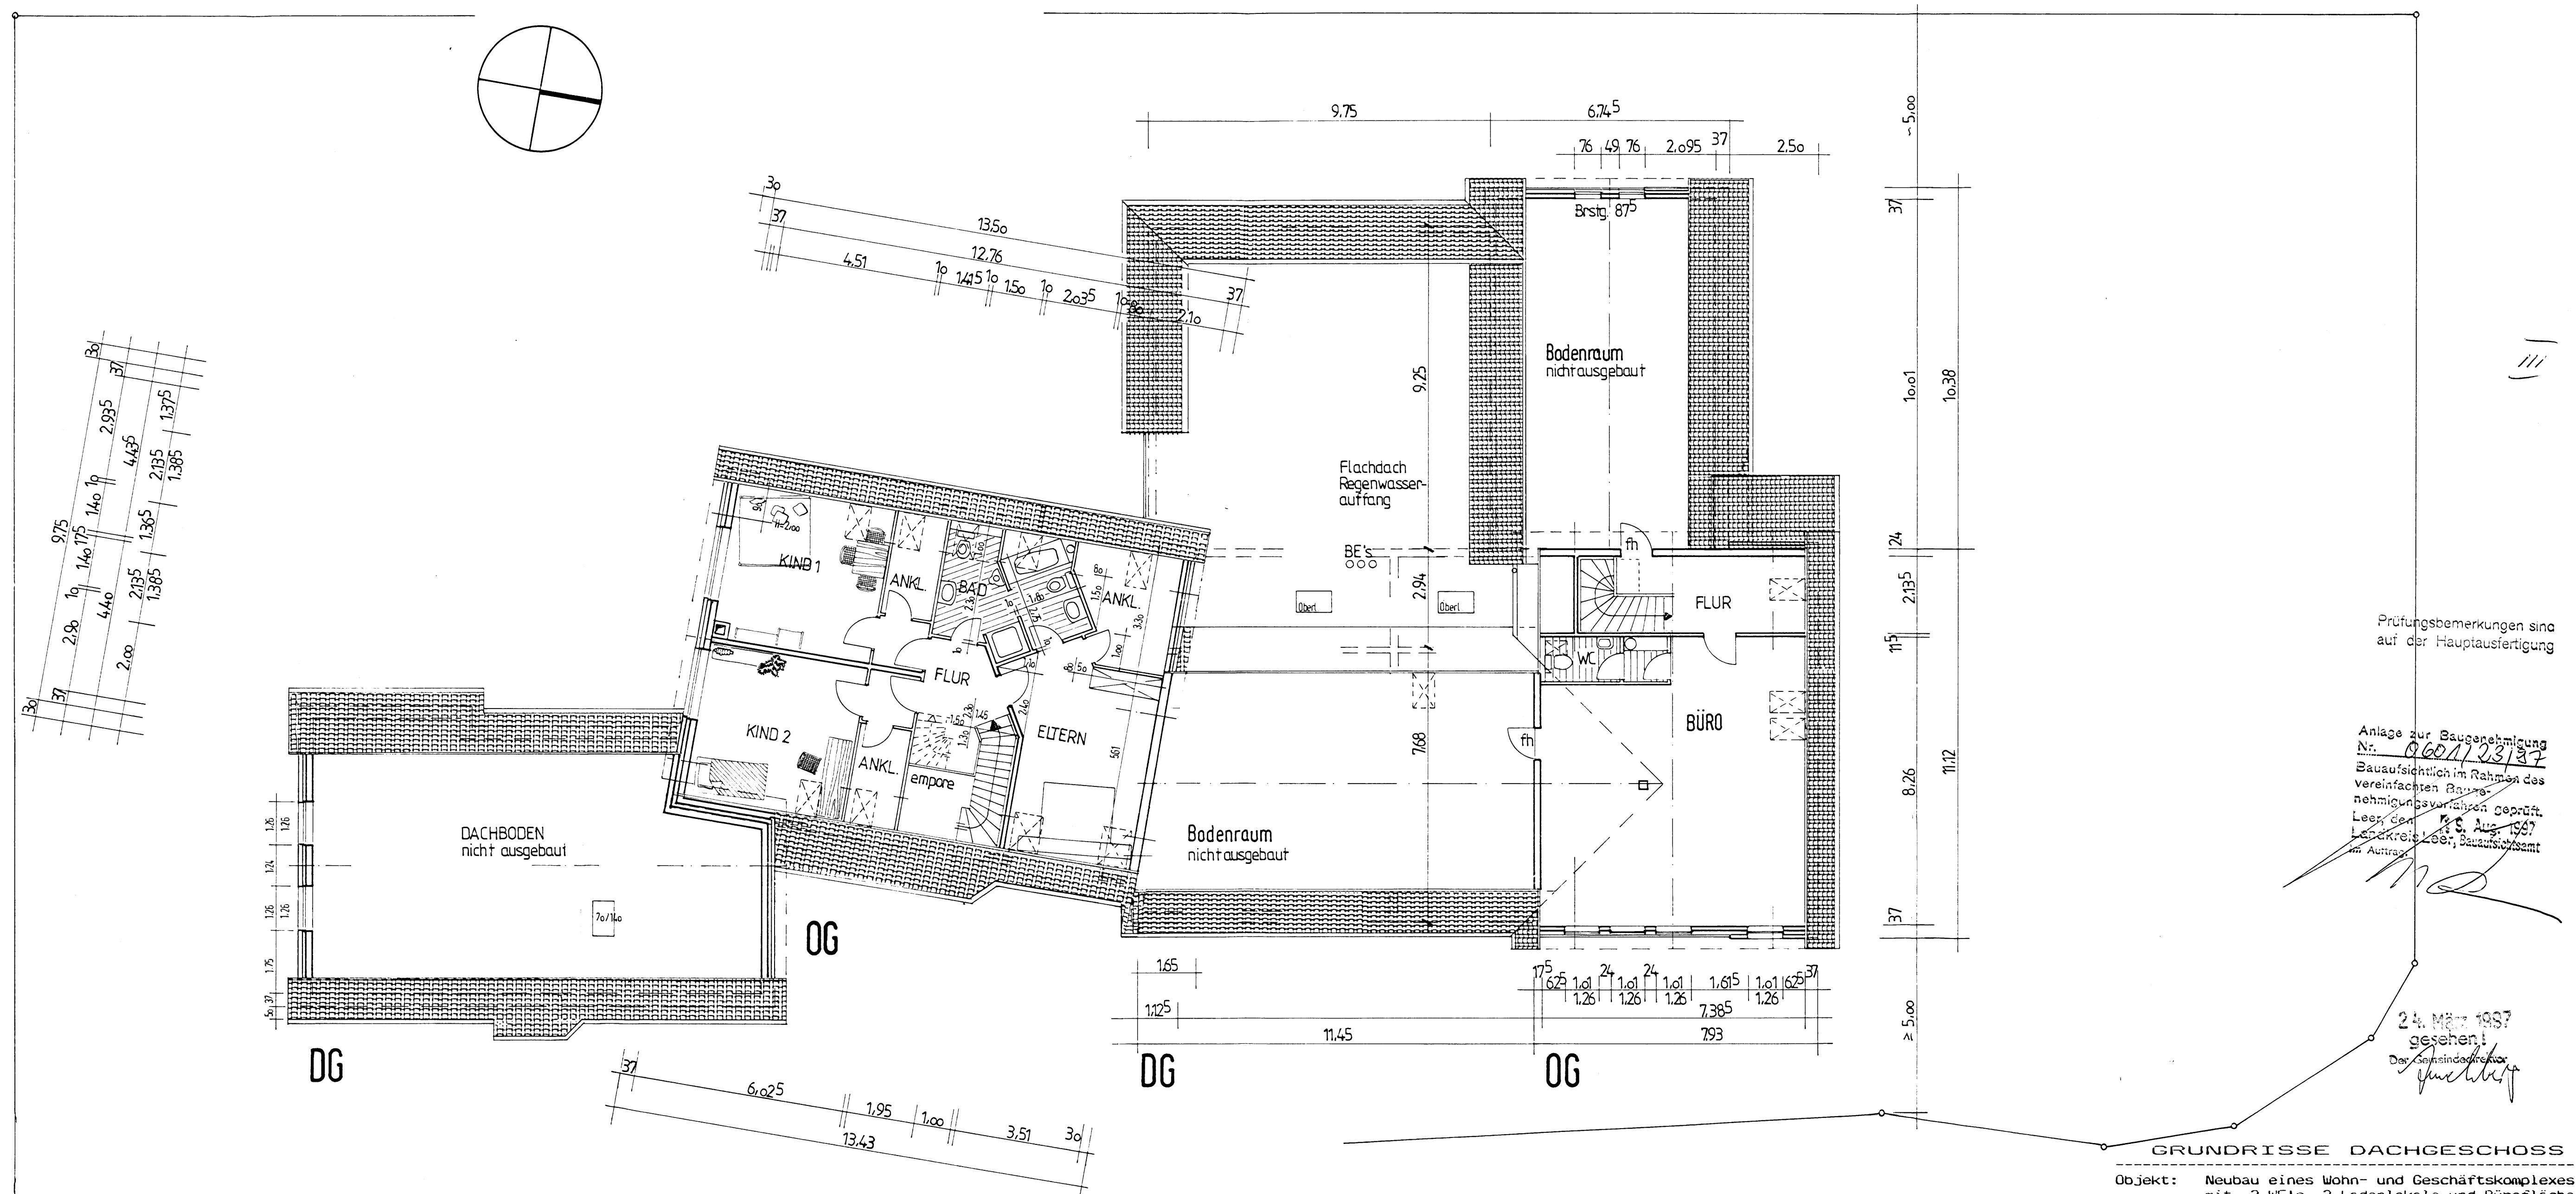
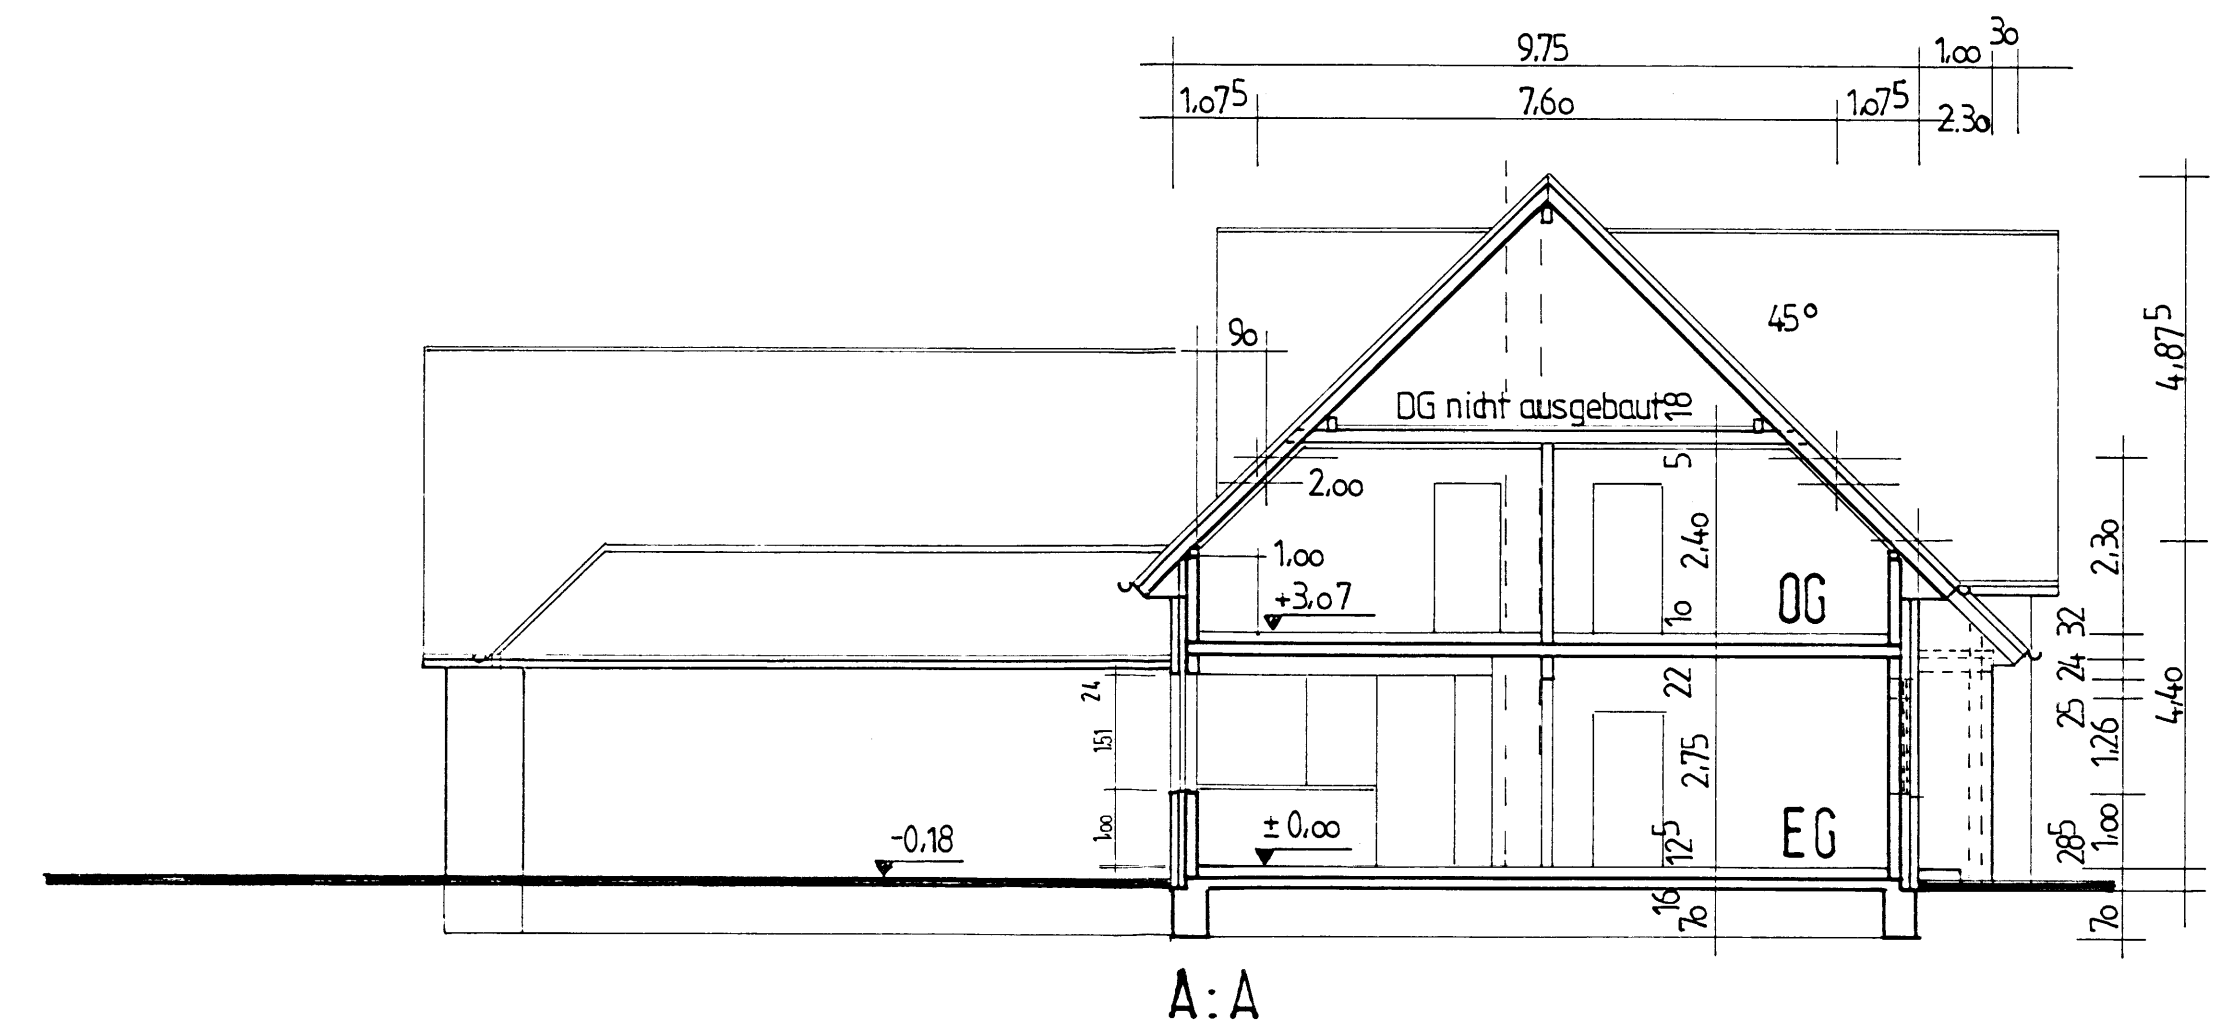


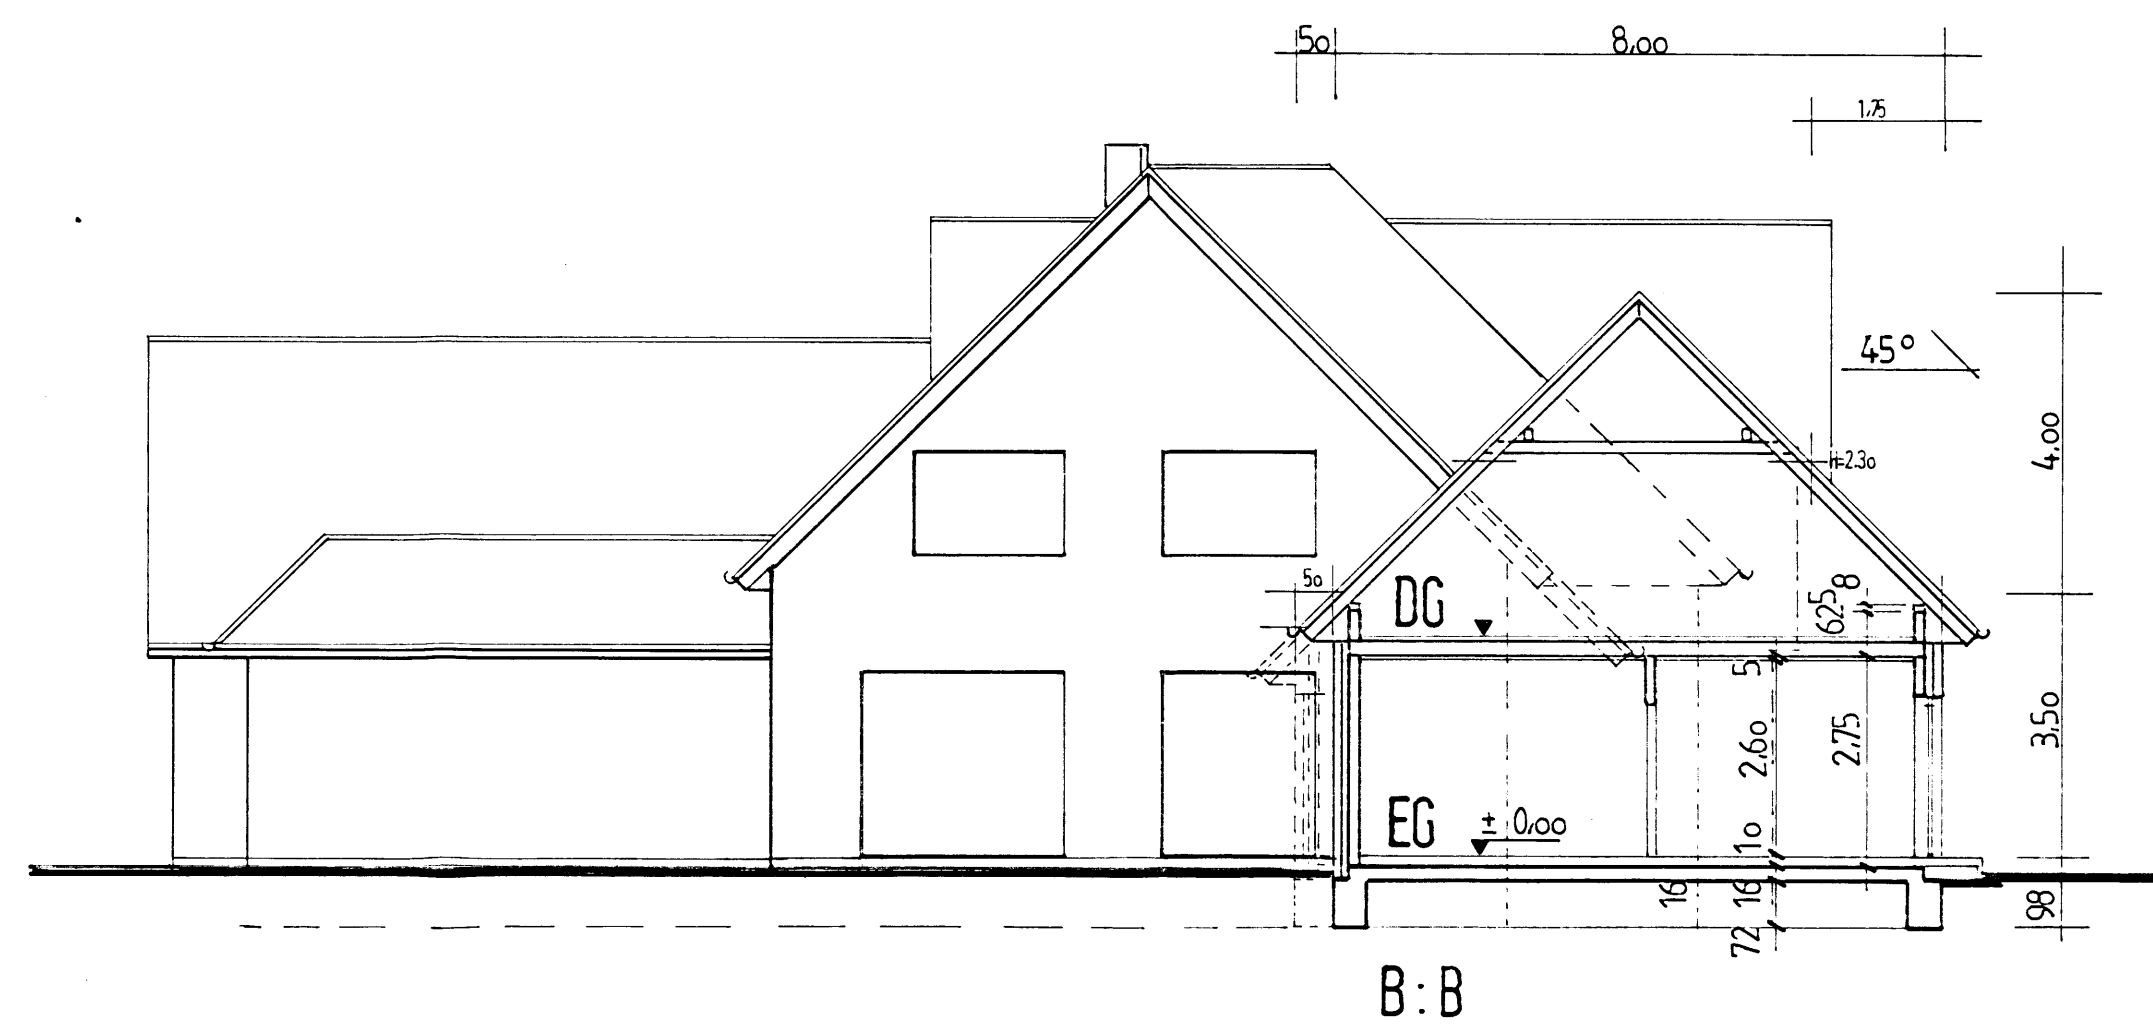

Prüfungsbemerkungen sind auf der Hauptausfertigung

Anlage zur Baugenehmigung Nr. 0601/23/37
Bausaufsicht im Rahmen des vereinfachten Baugenehmigungsverfahrens geprüft.
Leopoldsdorf, 24. Aug. 1997
Ing. R. L. L. L., Bausaufsicht

24. März 1997
gesehen!
Der Gemeindevorstand



GRUNDRISS DACHGESCHOSS


Objekt: Neubau eines Wohn- und Geschäftskomplexes mit 2 WE's, 2 Ladenlokale und Bürofläche in 26842 OSTRHAUDERFEHN, Liebigstrasse 15

Bauherr: [REDACTED]

Planung: Architekt Dipl.-Ing. Detlev Rindslund
Zeppelinstrasse 2, 26842 OSTRHAUDERFEHN
Tel.: 04952 - 942904 Fax: 04952 - 942905

Maßstab: 1:100, O'fehn, d. 21.03.97

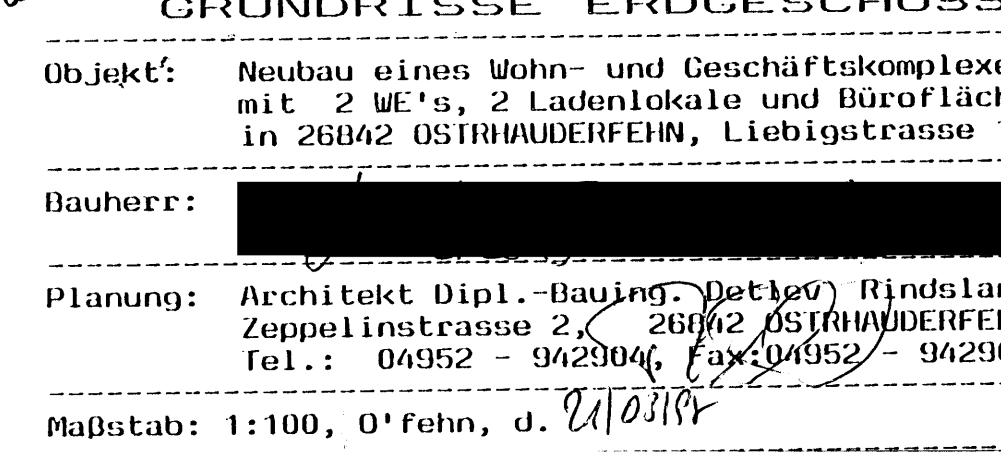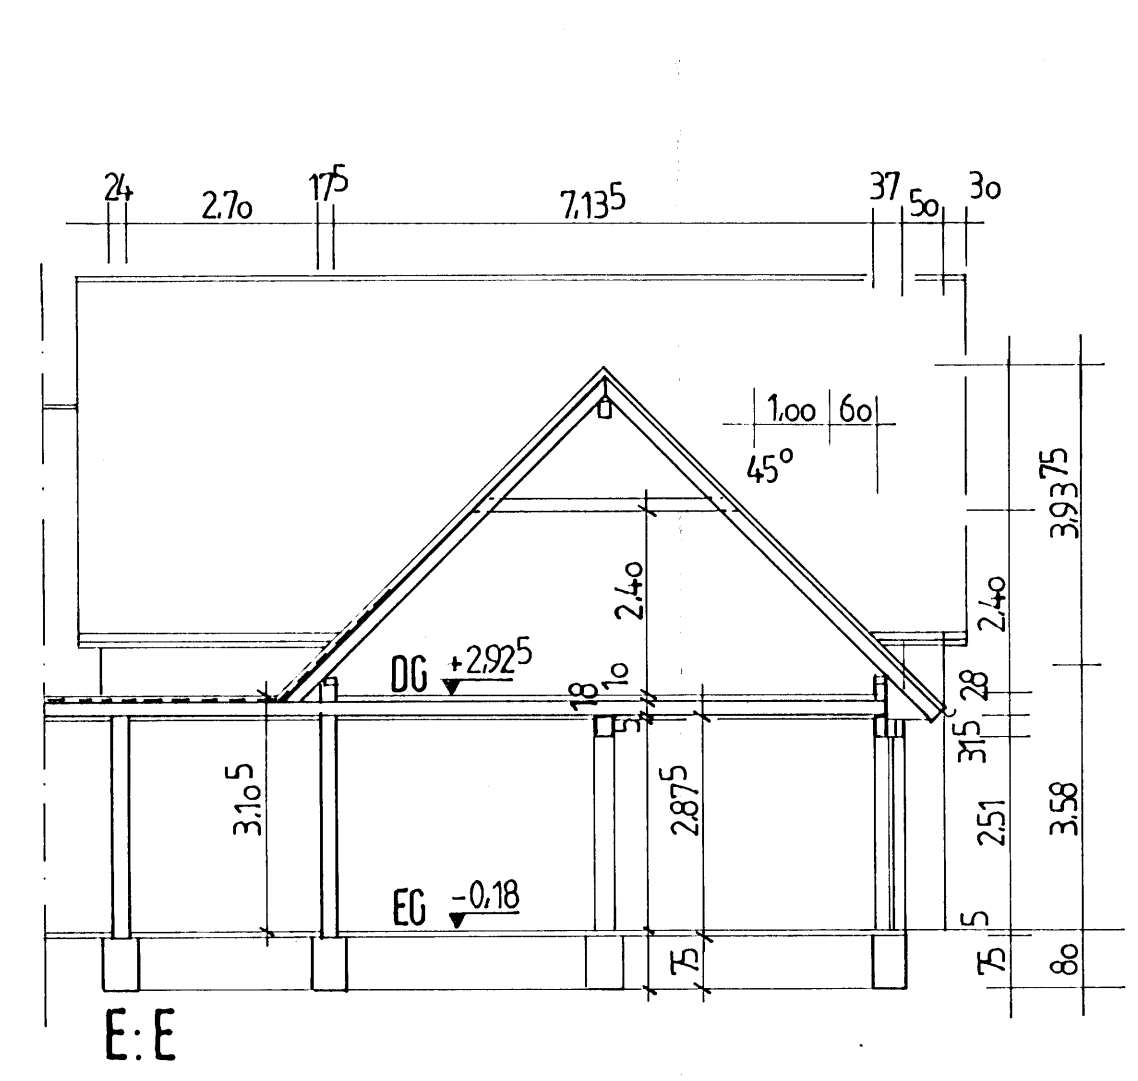

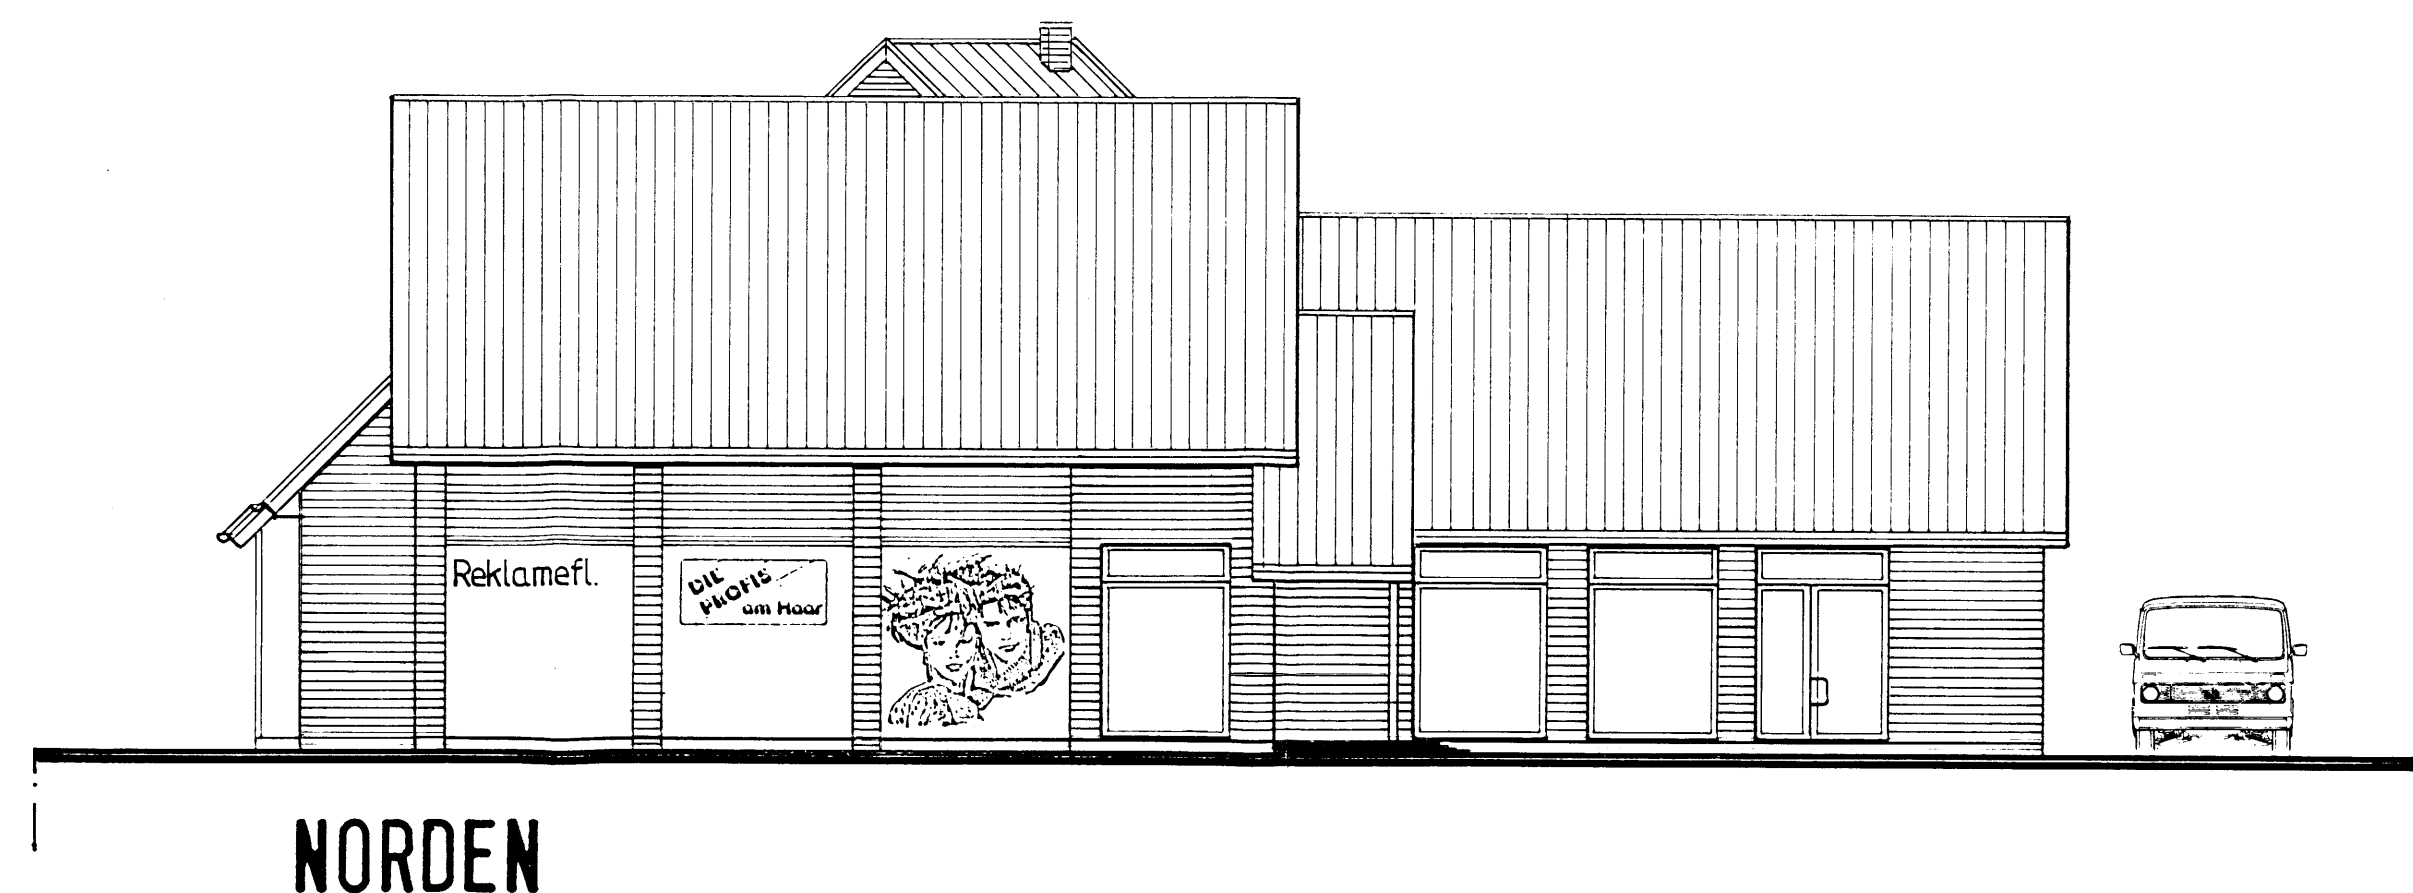

Prüfungsmerkungen sind
auf der Hauptausfertigung

Anlage zur Baugenehmigung
Nr. 0601/23/97
Bauaufsichtlich im Rahmen des
vereinfachten Baugenehmigungsverfahrens gemäß
Leer, den 18. Aug. 1997
Landkreis Leer, Bauaufsichtsamt
im Auftrag

24. März 1997
geschen!

Dr. Ziemann

ANSICHTEN

Objekt: Neubau eines Wohn- und Geschäftskomplexes
mit 2 WE's, 2 Ladenlokale und Bürofläche
in 26842 OSTRHAUDERFEHN, Liebigstrasse 15

Bauherr: [REDACTED]

Planung: Architekt Dipl.-Ing. Ostlov Rindslund
Zeppelinstrasse 2, 26842 OSTRHAUDERFEHN
Tel.: 04952 - 942904 Fax: 04952 - 942905

Maßstab: 1:100, 0'fehn, d. 21/03/97