

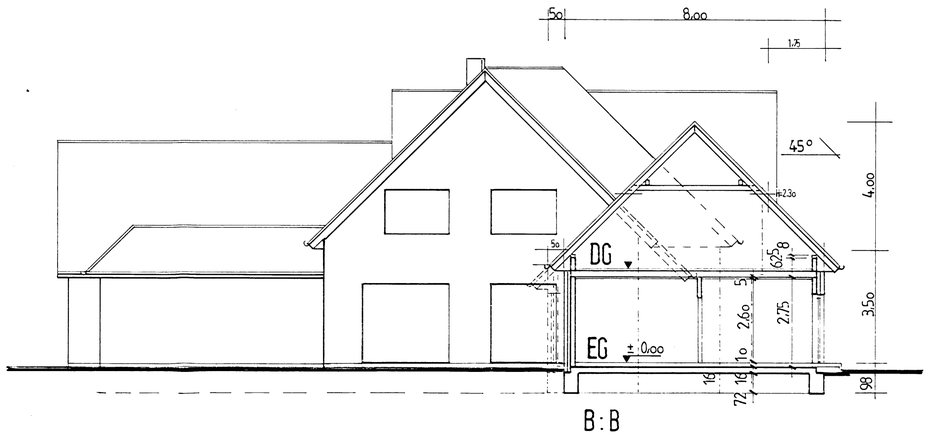


B:B

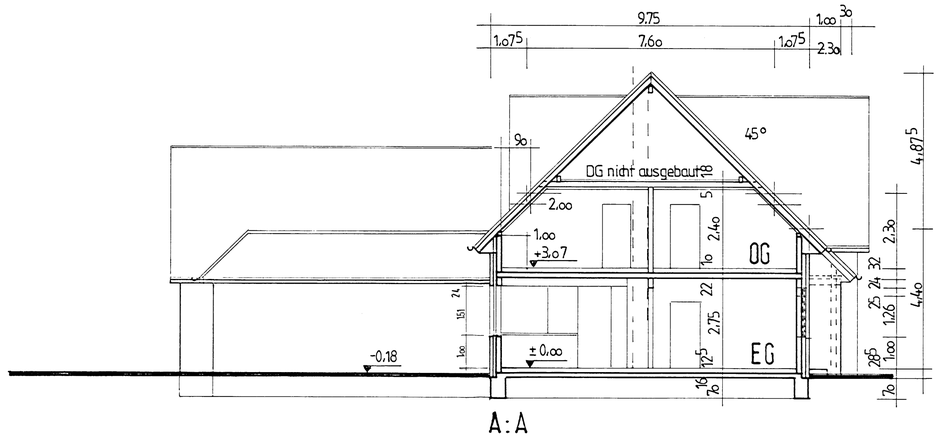

A:A

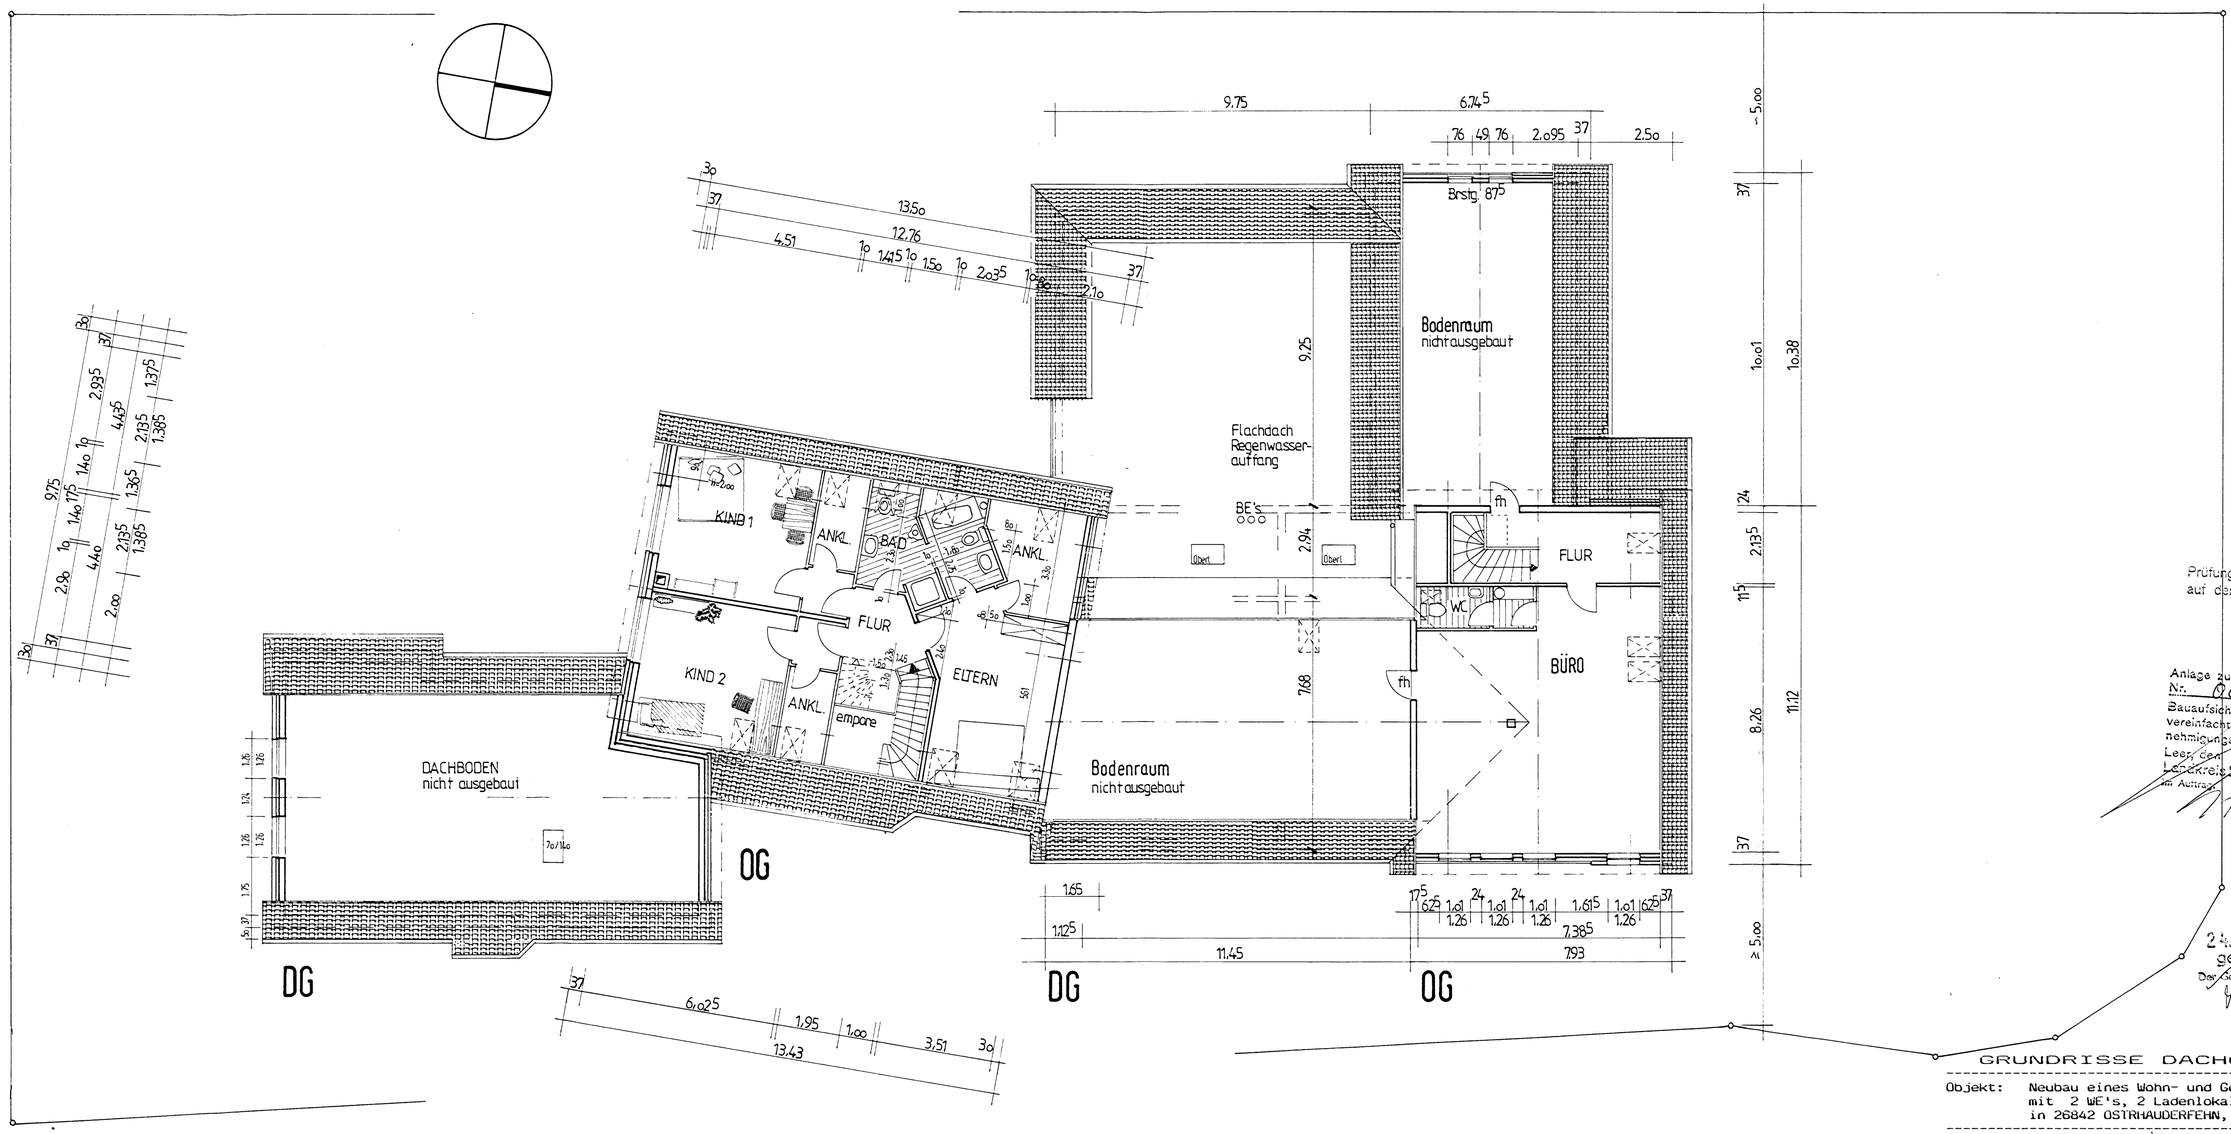

Prüfungsbemerkungen sind auf der Hauptausfertigung

Anlage zur Baugenehmigung Nr. 0601/23/87
Bauaufsichtlich im Rahmen des vereinfachten Baugenehmigungsverfahrens geprüft.
Leer, den 23. Aug. 1987
Landkreis Leer, Bauaufsichtsamt
Im Auftrag

24. März 1987
gesehen!
Der Gemeindedirektor


GRUNDRISSE DACHGESCHOSS

Objekt: Neubau eines Wohn- und Geschäftskomplexes mit 2 WE's, 2 Ladenlokale und Bürofläche in 26842 OSTRHAUDERFEHN, Liebigstrasse 15


Bauherr: [redacted]

Planung: Architekt Dipl.-Bauing. Detlev Rindsland
Zeppelinstrasse 2a · 26842 OSTRHAUDERFEHN
Tel.: 04952 - 942904 · Fax: 04952 - 942905


Maßstab: 1:100, O'fehn, d. 21.03.87

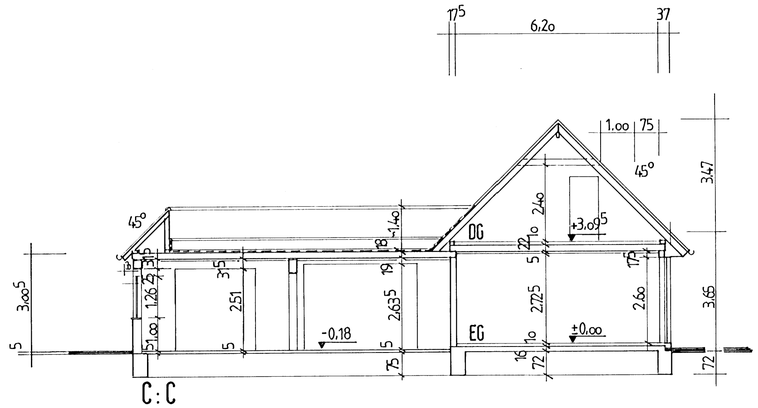


C:C

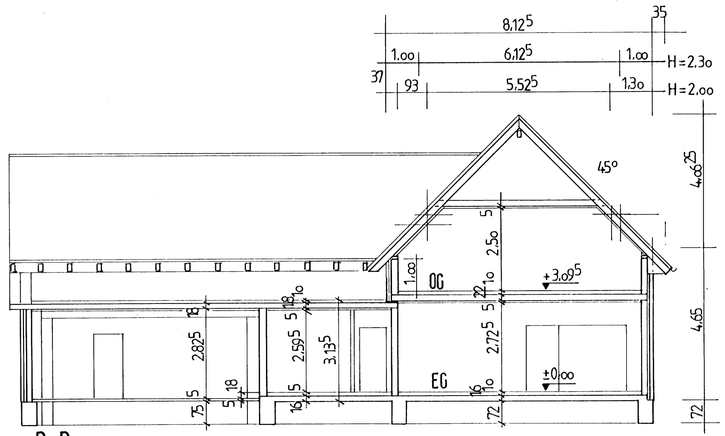

D:D

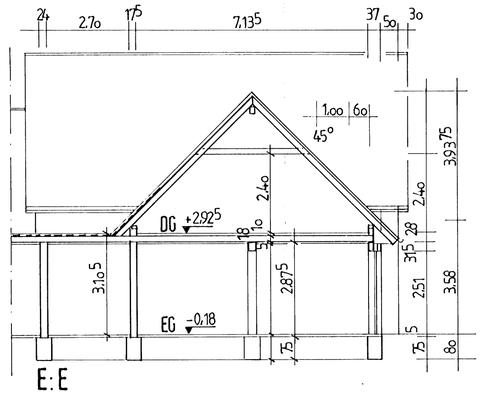

E:E

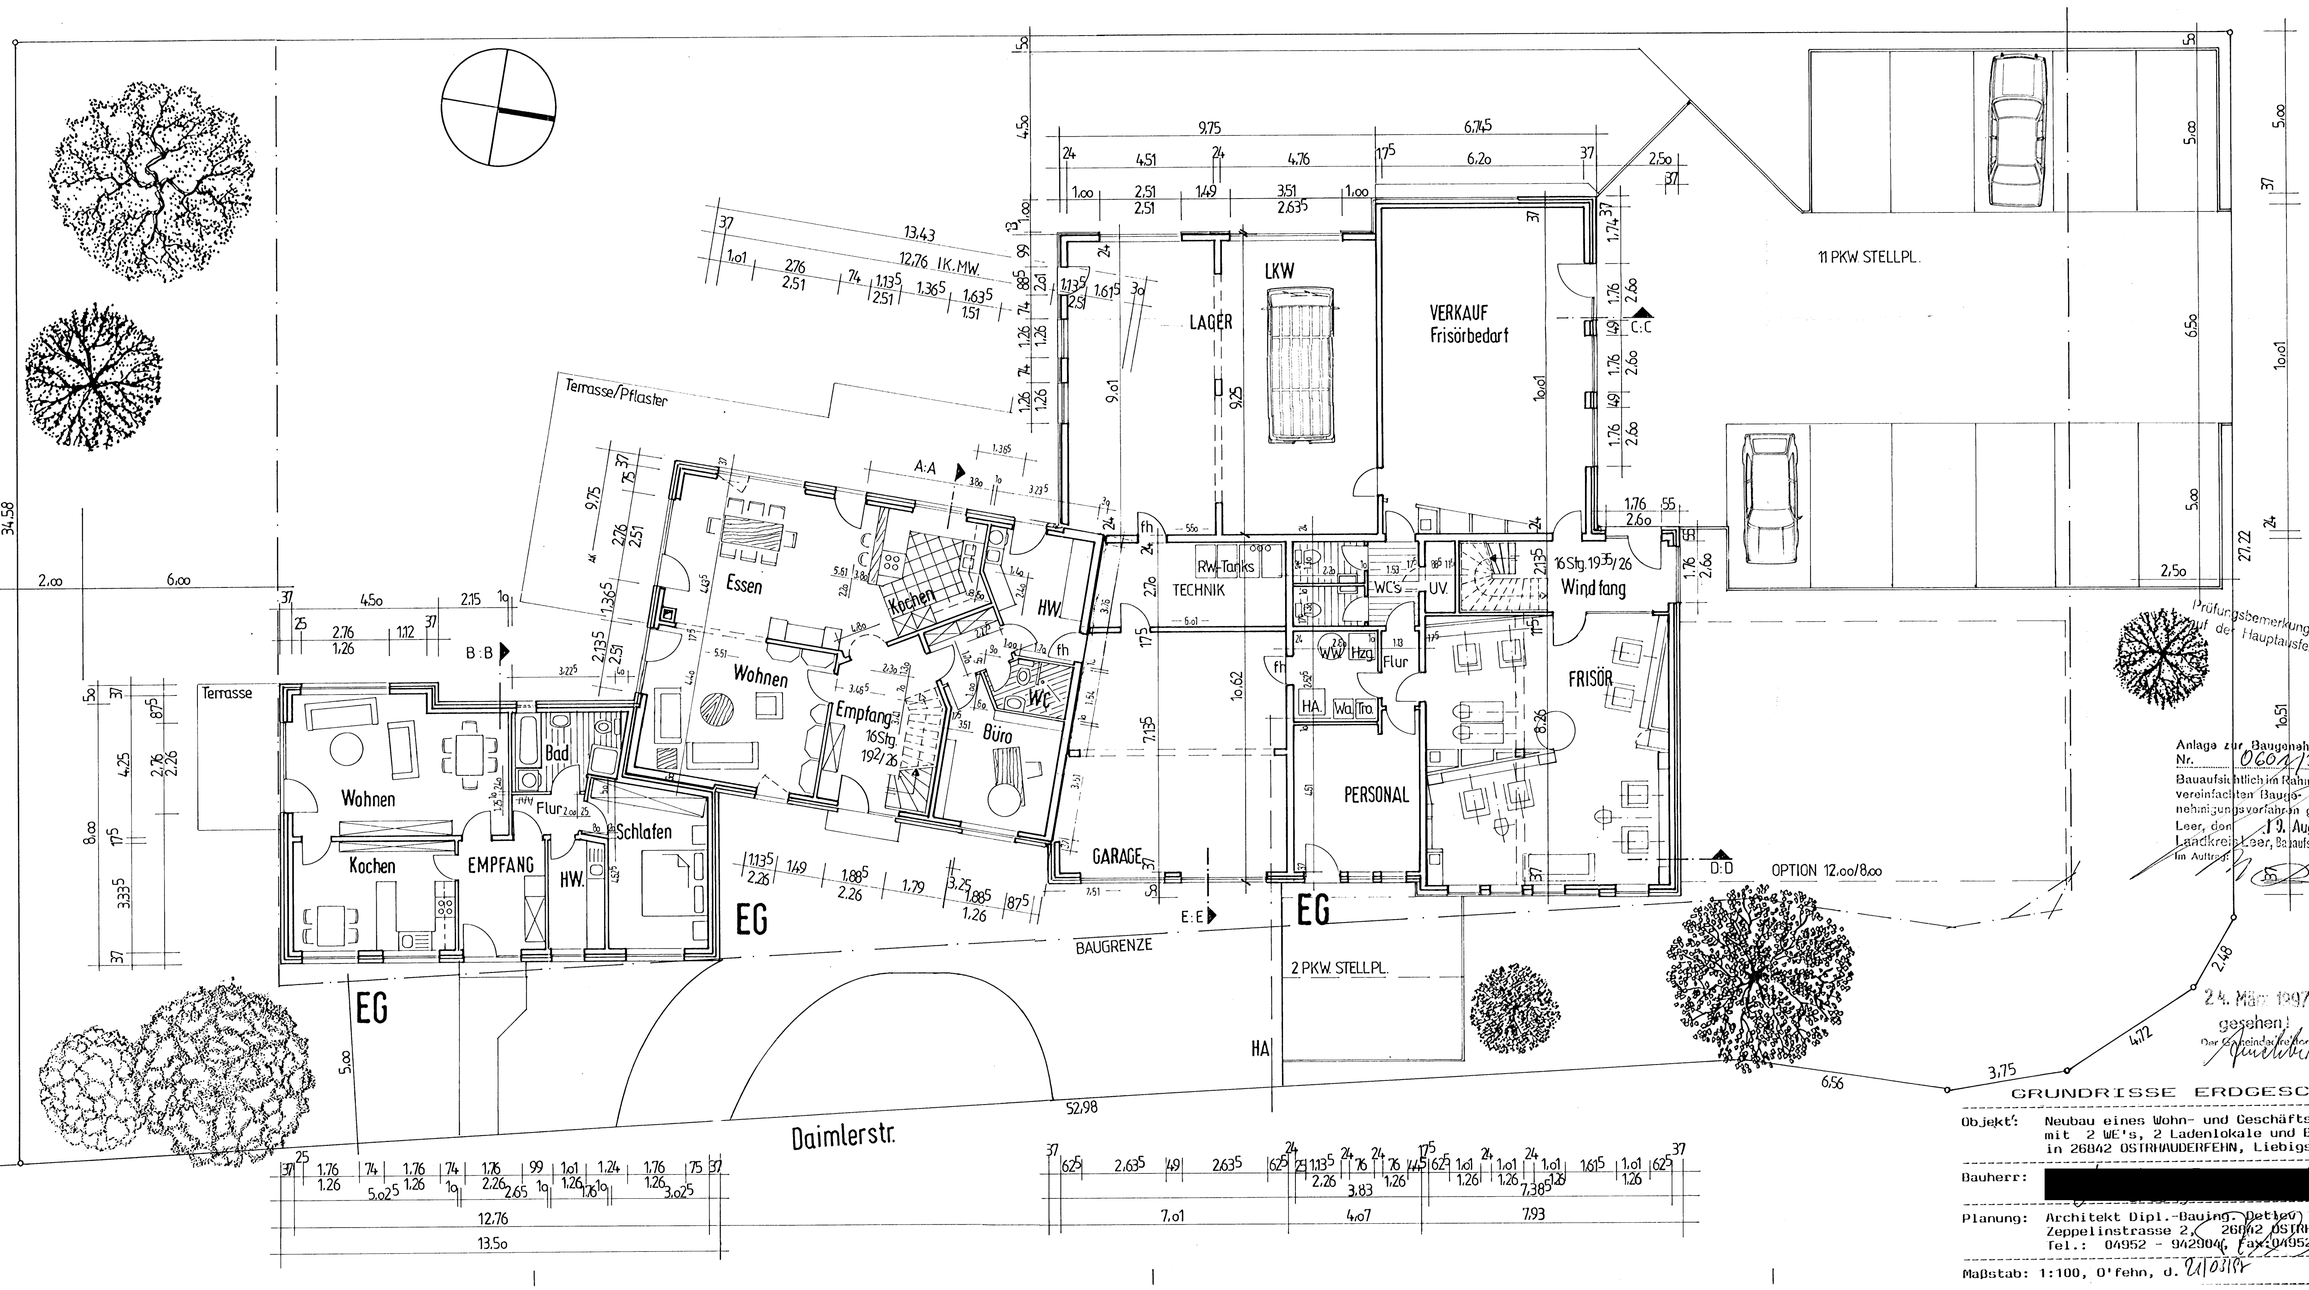

Prüfungsbemerkungen sind auf der Hauptausfertigung

Anlage zur Baugenehmigung
Nr. 0604/23/97
Bauaufsichtlich im Rahmen des vereinfachten Baugenehmigungsverfahren geprüft.
Leer, den 19. Aug. 1997
Landkreis Leer, Bauaufsichtsamt
Im Auftrag

24. März 1997
gesehen
Der Gemeindedirektor


GRUNDRISSE ERDGESCHOSS

Objekt: Neubau eines Wohn- und Geschäftskomplexes mit 2 WE's, 2 Ladenlokale und Büroflächen in 26842 OSTRHAUDERFEHN, Liebigstrasse 15

Bauherr: [redacted]

Planung: Architekt Dipl.-Bauing. Detlef Rindslan
Zeppelinstrasse 2, 26842 OSTRHAUDERFEHN
Tel.: 04952 - 942904 Fax: 04952 - 94290


Maßstab: 1:100, O'fehn, d. 21.03.97

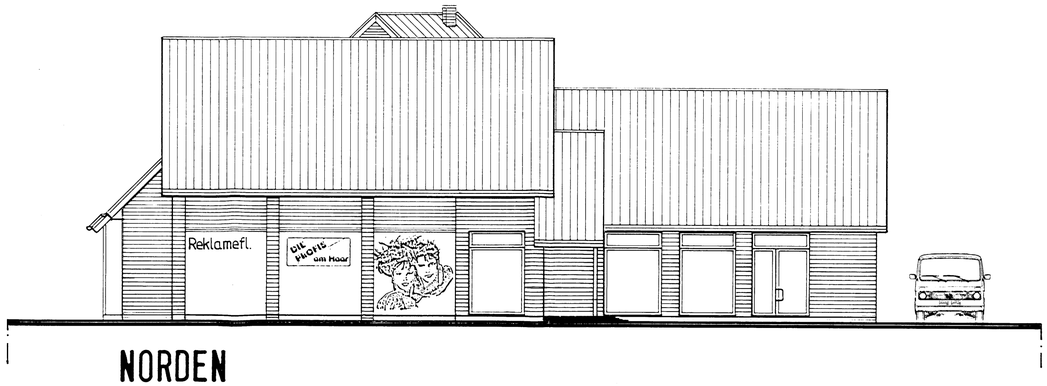


NORDEN



SÜDEN

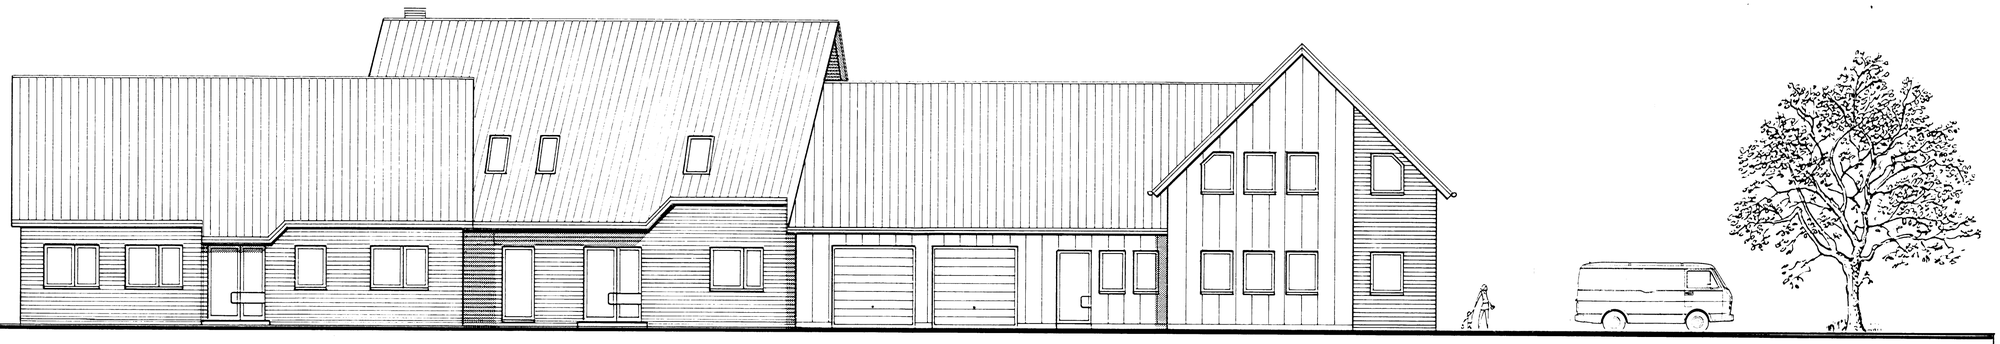

OSTEN

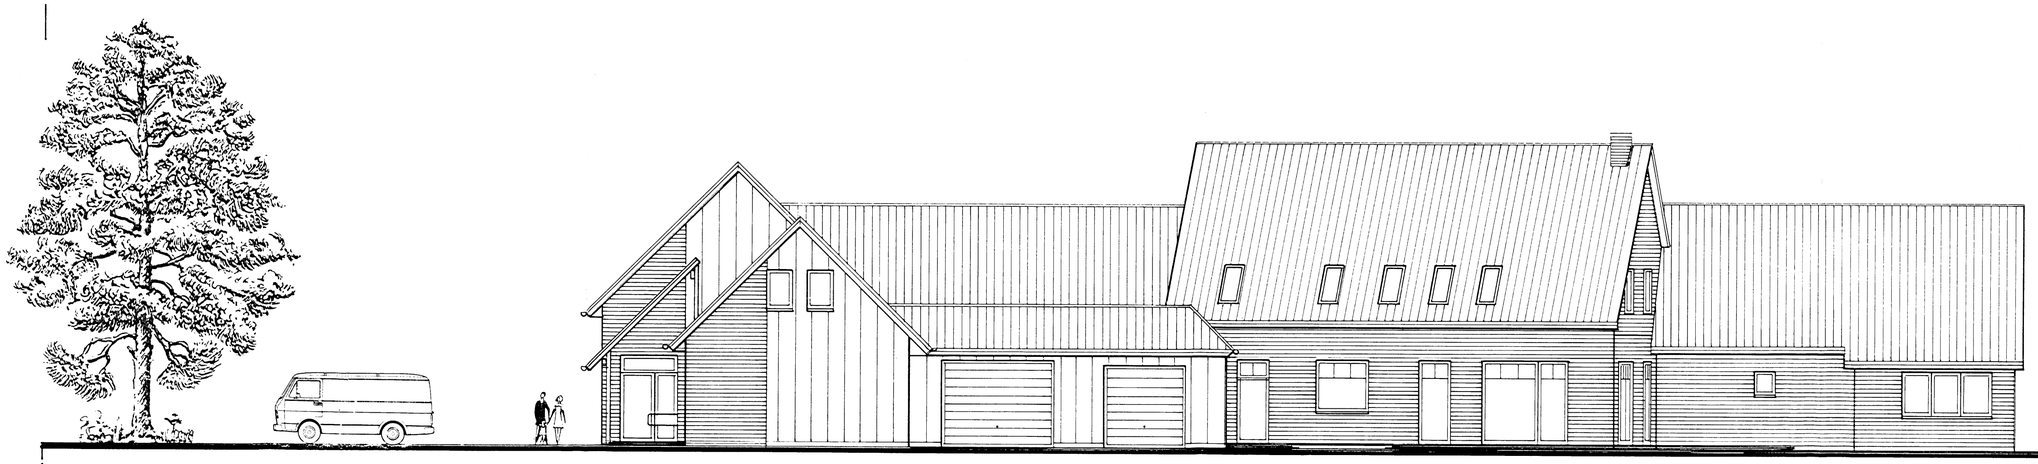

WESTEN

Prüfungsbemerkungen sind auf der Hauptausfertigung

Anlage zur Baugenehmigung
Nr. 0601/ 23/97
Bauaufsichtlich im Rahmen des vereinfachten Baugenehmigungsverfahrens ~~geprüft~~.
Leer, den 18. Aug. 1997
Landkreis Leer, Bauaufsichtsamt
Im Auftrag

24. März 1997
gesehen
Der Bürgermeister

ANSICHTEN

Objekt:	Neubau eines Wohn- und Geschäftskomplexes mit 2 WE's, 2 Ladenlokale und Bürofläche in 26842 OSTRHAUDERFEHN, Liebigstrasse 15
Bauherr:	[redacted]
Planung:	Architekt Dipl.-Bauing. Detlev Rindsland Zeppelinstrasse 2, 26842 OSTRHAUDERFEHN Tel.: 04952 - 942904 Fax:04952 - 942905

Maßstab: 1:100, O'fehn, d. 21/03/97